

VILLA TIPO 3D





Superficies

Vivienda **G18**

Superficie útil interior	135,02 m ²
Superficie útil terrazas	53 m ²
Superficie útil jardín	81,11 m ²
Superficie construida interior	159,75 m ²
Superficie parcela	222,14 m ²



Localización

C/ Mar de Escocia, 2 - Urb. El Hornillo - San Bartolomé de Tirajana

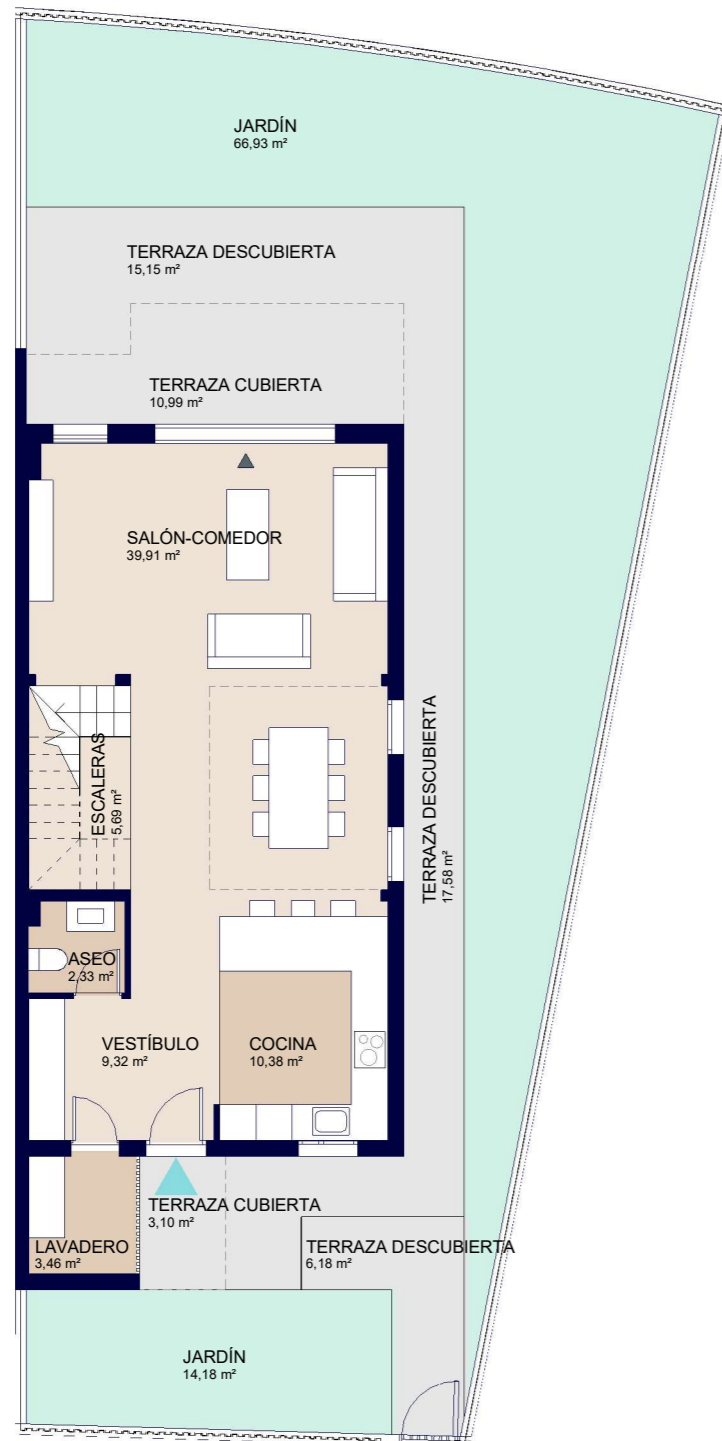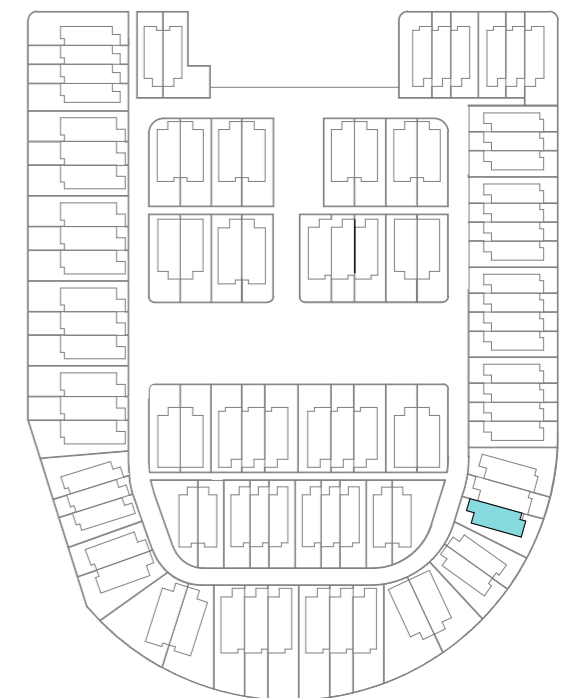

PLANTA BAJA

1 : 125

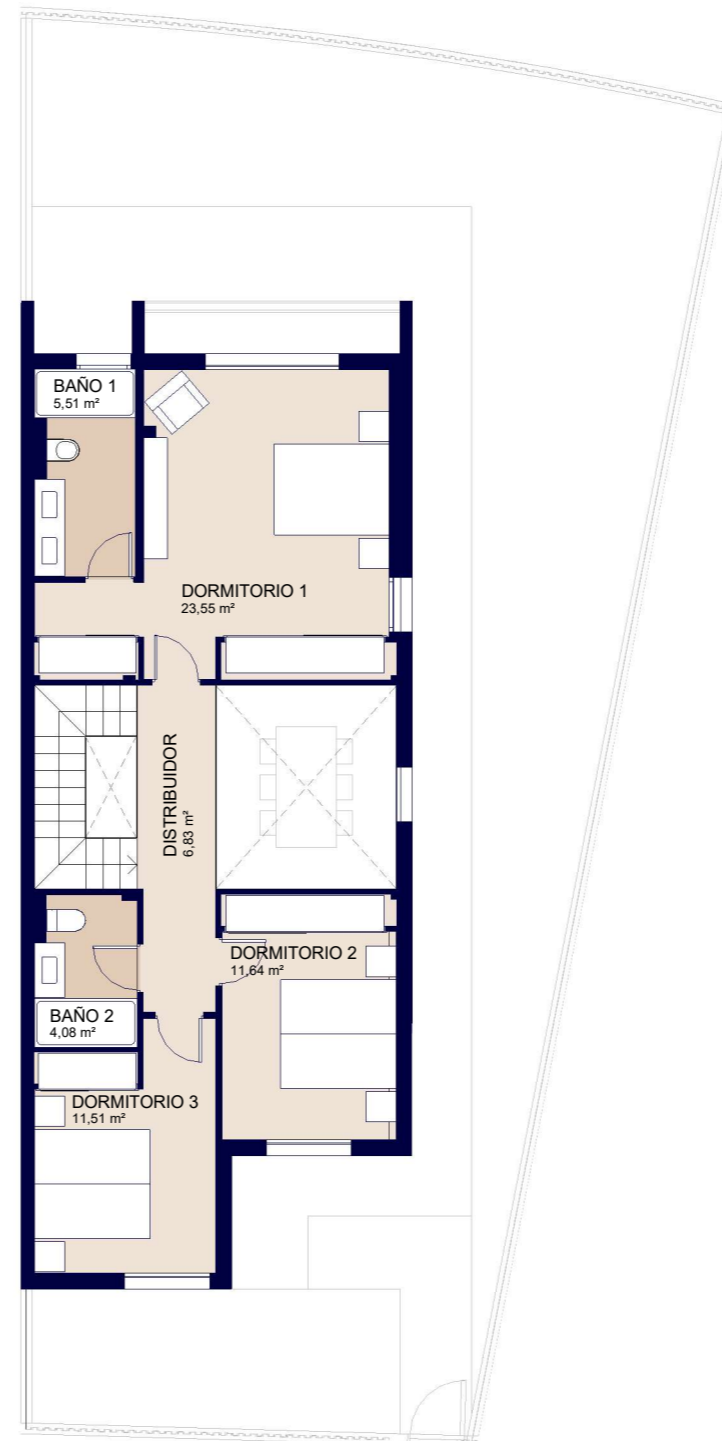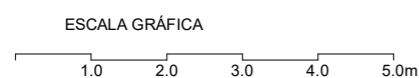

PLANTA ALTA

1 : 125



El presente plano comercial, que incluye una parte gráfica y datos relativos a superficies, puede ser objeto de modificaciones ordenadas por los organismos públicos competentes y/o exigencias técnicas o jurídicas, siempre y cuando estén justificadas y no supongan alteraciones sustanciales. El mobiliario mostrado no está incluido y el equipamiento del inmueble será el indicado en la correspondiente memoria de calidades.

ESQ - A